



#### Technologia wykonania:

- ściany wewnętrzne z bloczków silikatowych
- ściany zewnętrzne murowane z pustaków ceramicznych, ocieplone styropianem
- stropy i płyty balkonowe prefabrykowane typu filigran
- ścianki działowe murowane z bloczków gazobetonowych
- okna pcv
- na parterze rolety okienne

Podstawowy materiał elewacyjny stanowi tynk mineralny - biały i szary oraz w odcieniach pastelowych, drewno na szczytach budynków i w obrębie balkonów, kamień na cokołach, ryzalitach i w partii wejściowej budynku. Budynek przykryty jest wielospadowym dachem symetrycznym z pokryciem szarą dachówką ceramiczną. Do każdego mieszkania przypisane są miejsca postojowe.


Rozmieszczenie mebli i przyborów oraz aranżacja podłóg stanowi przykład możliwego układu, ale dopuszczalne są inne. Podane powierzchnie lokalu obliczone są w świetle wykończonych ścian i mogą ulec zmianie w zakresie +/- 2%.

Wizualizacja stanowi element poglądowy. Bryła budynku i kolorystyka może ulec zmianie.



# IMMOBILIARE KARPACZ




IMMOBILIARE KARPACZ sp. z o.o. sk  
54-156 Wrocław, ul. Metalowców 31

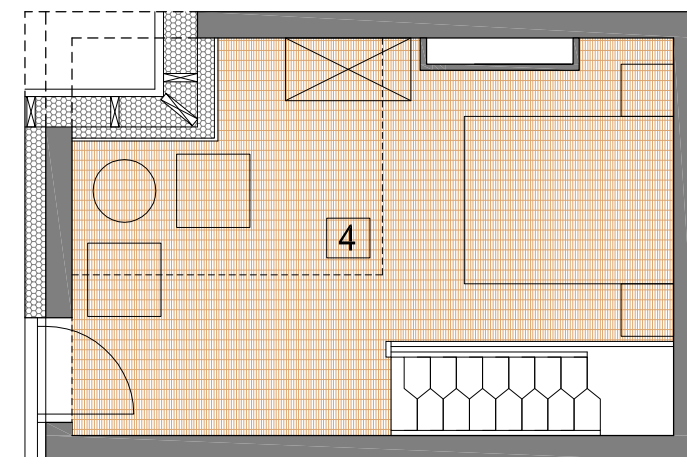

2 PIĘTRO

SKALA 1:100

0 1 2 3 4m

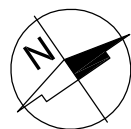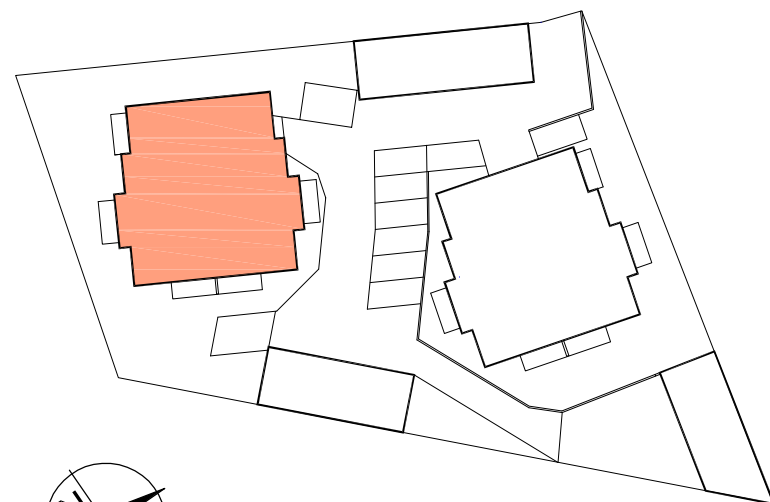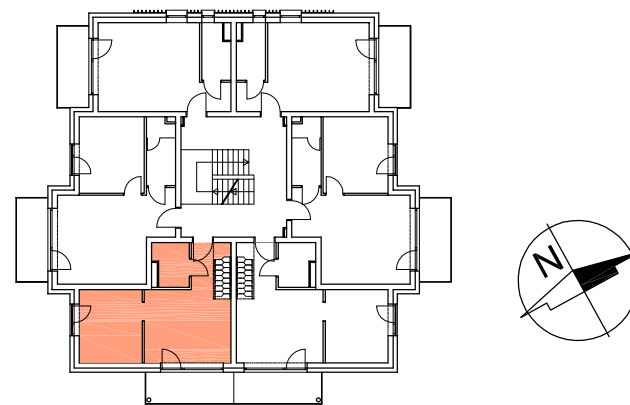

kondygnacja: 1 PIĘTRO + 2 PIĘTRO  
MIESZKANIE M-1 /8

Nr	Nazwa pomieszczenia	m2
1	Pokój z aneksem kuch.	18,60
2	Pokój	10,42
3	Łazienka	3,37
4	Pokój	14,12
Powierzchnia użytkowa		46,51
balkon		6,30

